

DEPARTEMENT DES PYRENEES - ORIENTALES
COMMUNE DE VILLENEUVE-LA-RIVIERE

Lotissement "Les Colibris"

PLAN DE VENTE

LOT 7


Lotissement "Les Colibris"

PLAN DE VENTE


LOT 7

Bureau principal : ZA Camp Llarg - 66130 ILLE-SUR-TET
 Permanence : 6 Rue des Garrigues - 11510 FITOU
 Mail : gpo.geometre@gmail.com


PLAN DE SITUATION

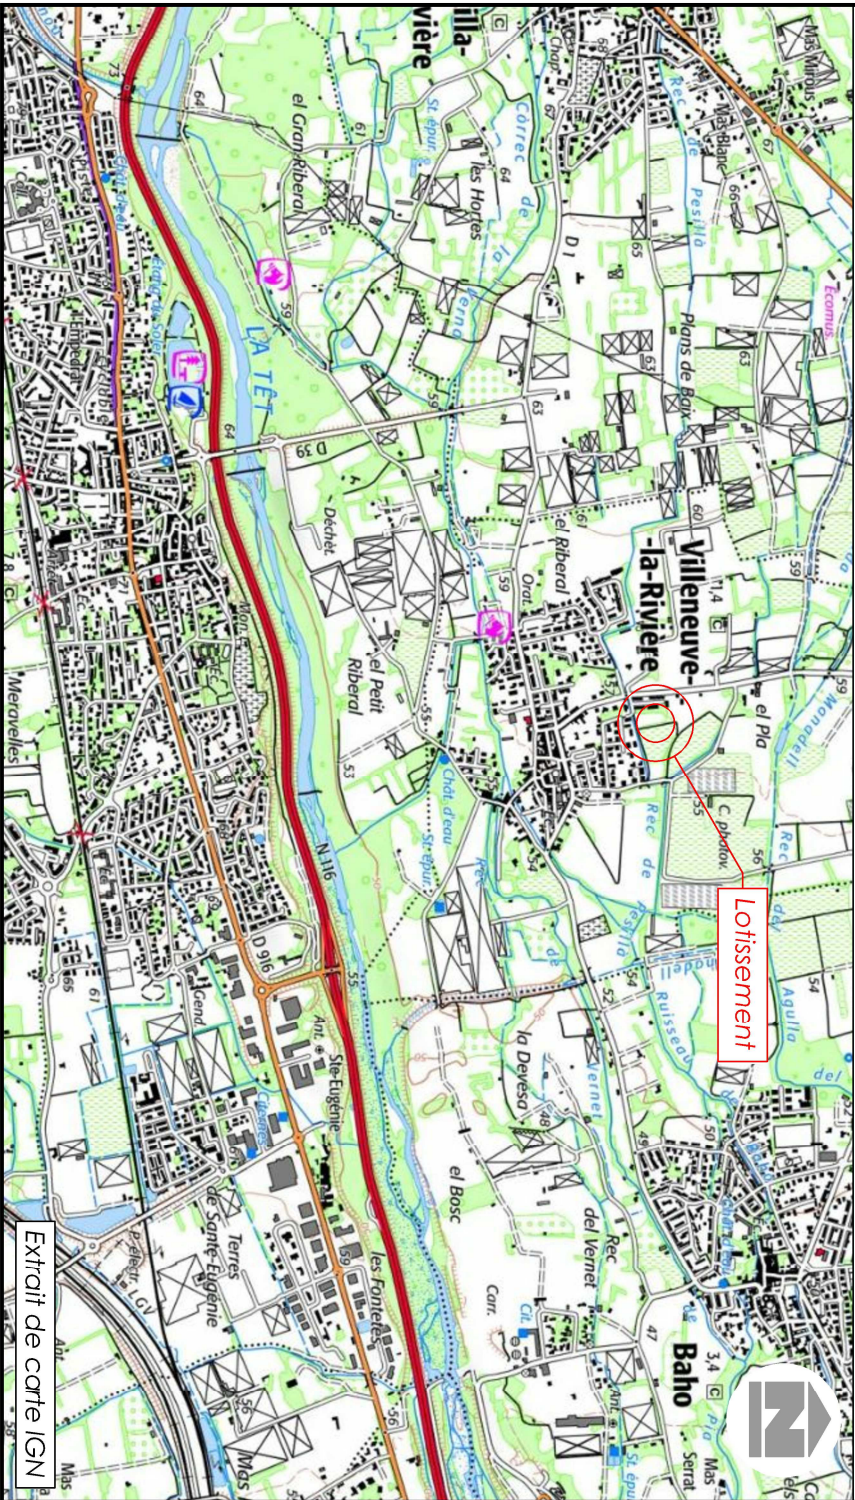

VUE D'ENSEMBLE DU LOTISSEMENT

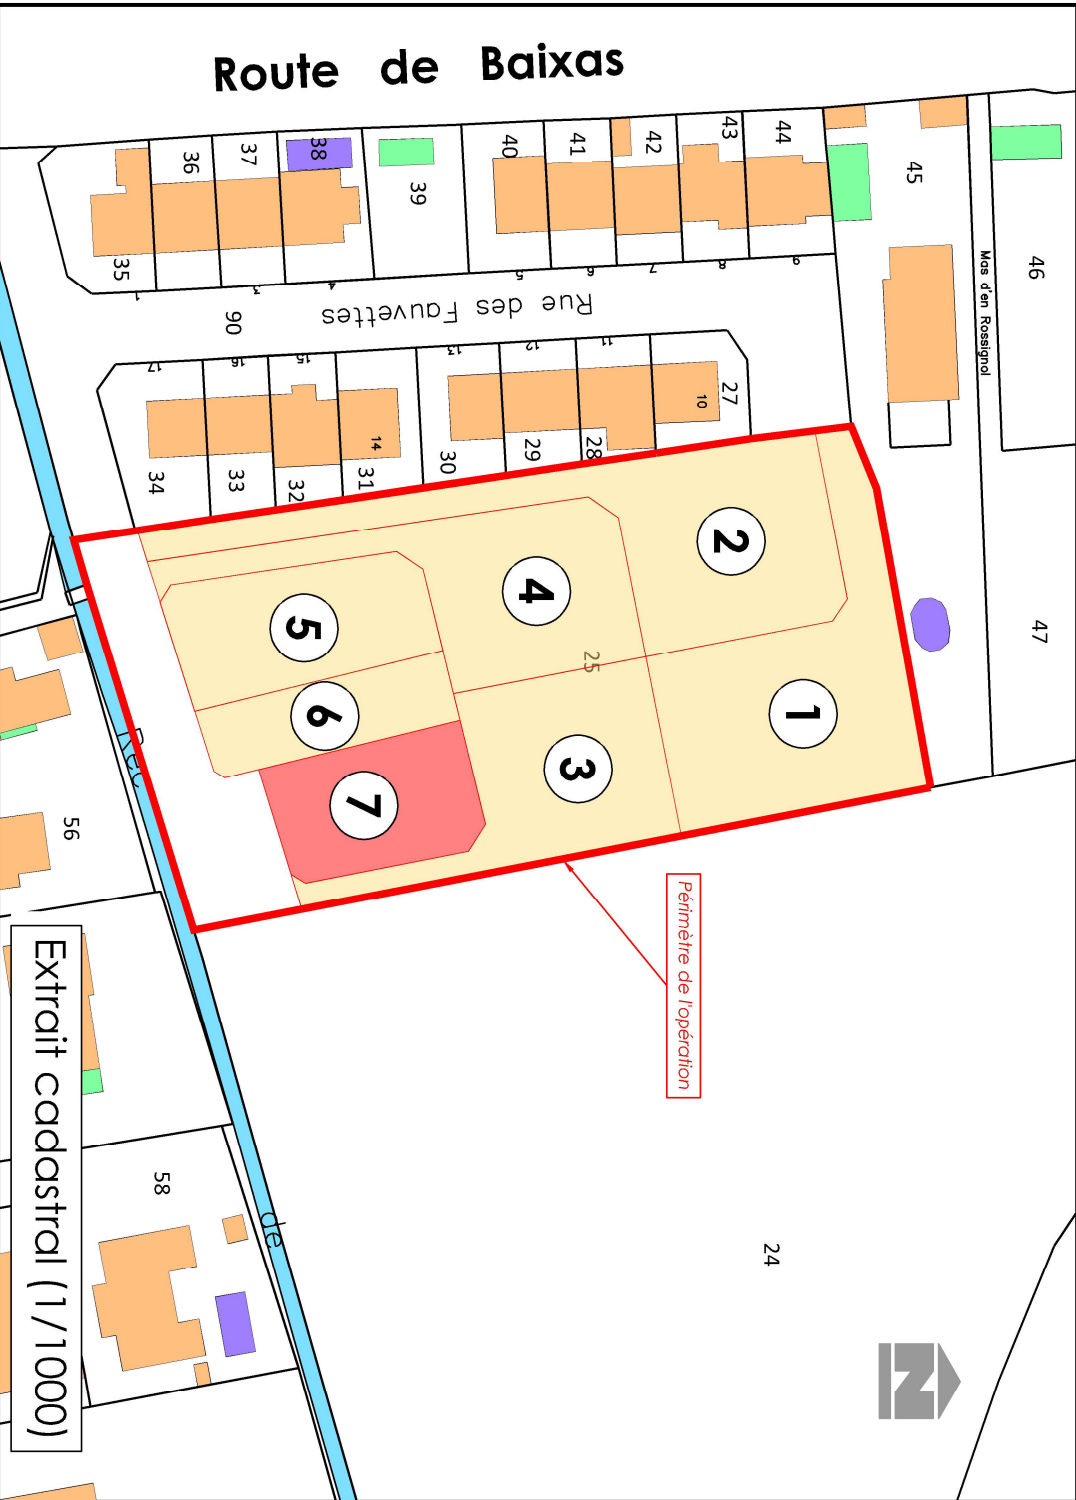

PLAN DE MASSE - 1/250

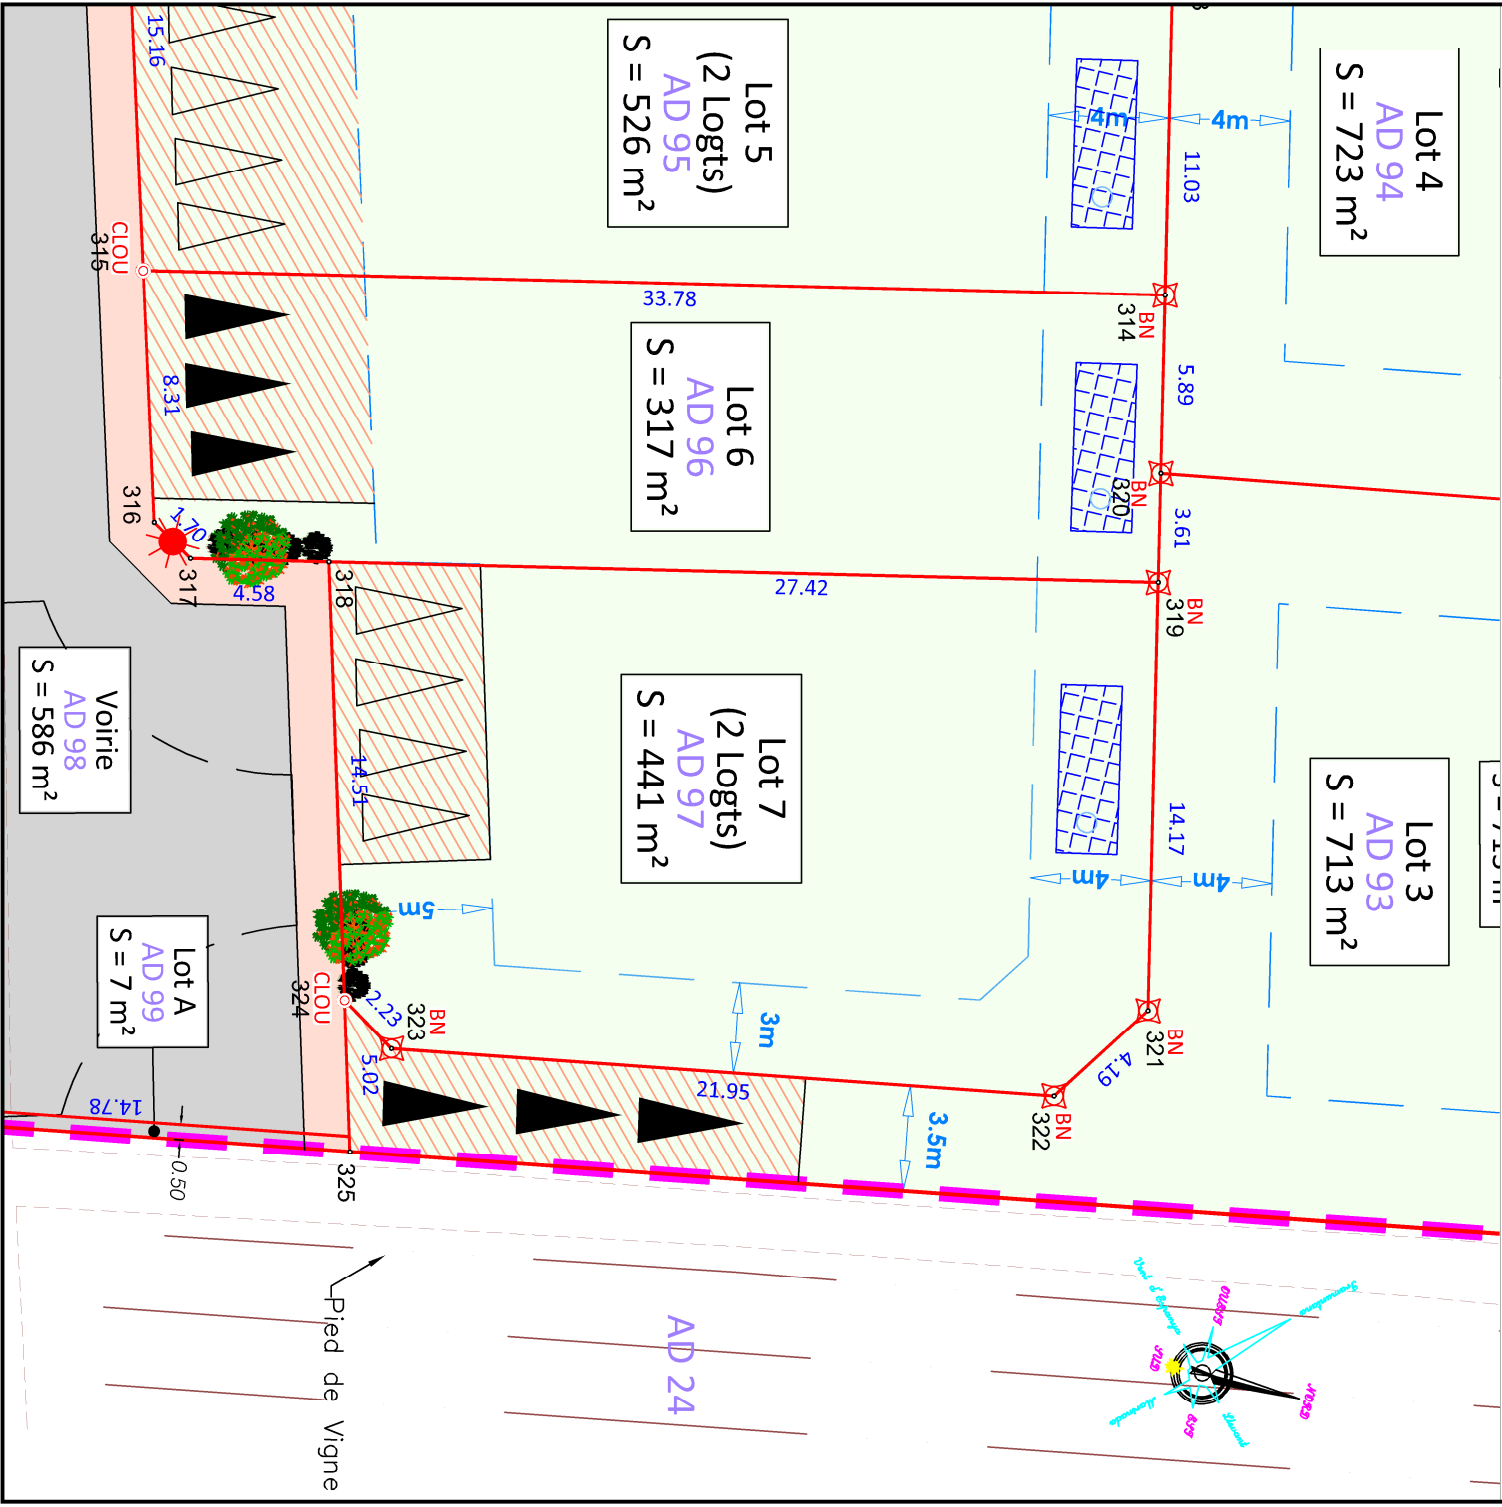

LÉGENDE

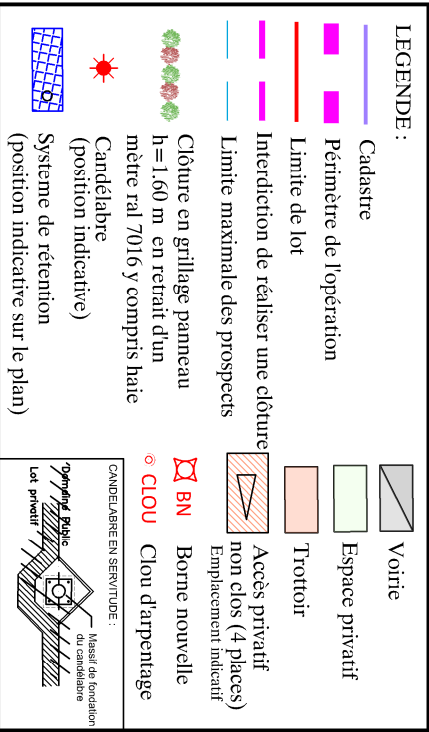


TABLEAU DE COORDONNÉES

MAT	X	LOT 7	Y	DISTANCE
319	1683699.39	2166296.03		14.17
321	1683713.15	2166299.40		4.19
322	1683716.69	2166297.15		21.95
323	1683720.90	2166275.60		2.23
324	1683719.76	2166273.68		14.51
318	1683705.89	2166269.39		27.42
319	1683699.39	2166296.03		
Superficie : 441 m²				

Note :

- Ce lotissement comporte un règlement.
- La matérialisation des limites ne peut encore être réalisée : elle le sera avant la vente.
- L'authenticité de ce document est exclusivement assurée par la signature originale du géomètre-expert.
- La position des éléments de voirie est donnée à titre indicatif, ils sont susceptibles d'être modifiés pour des raisons techniques lors des travaux.