
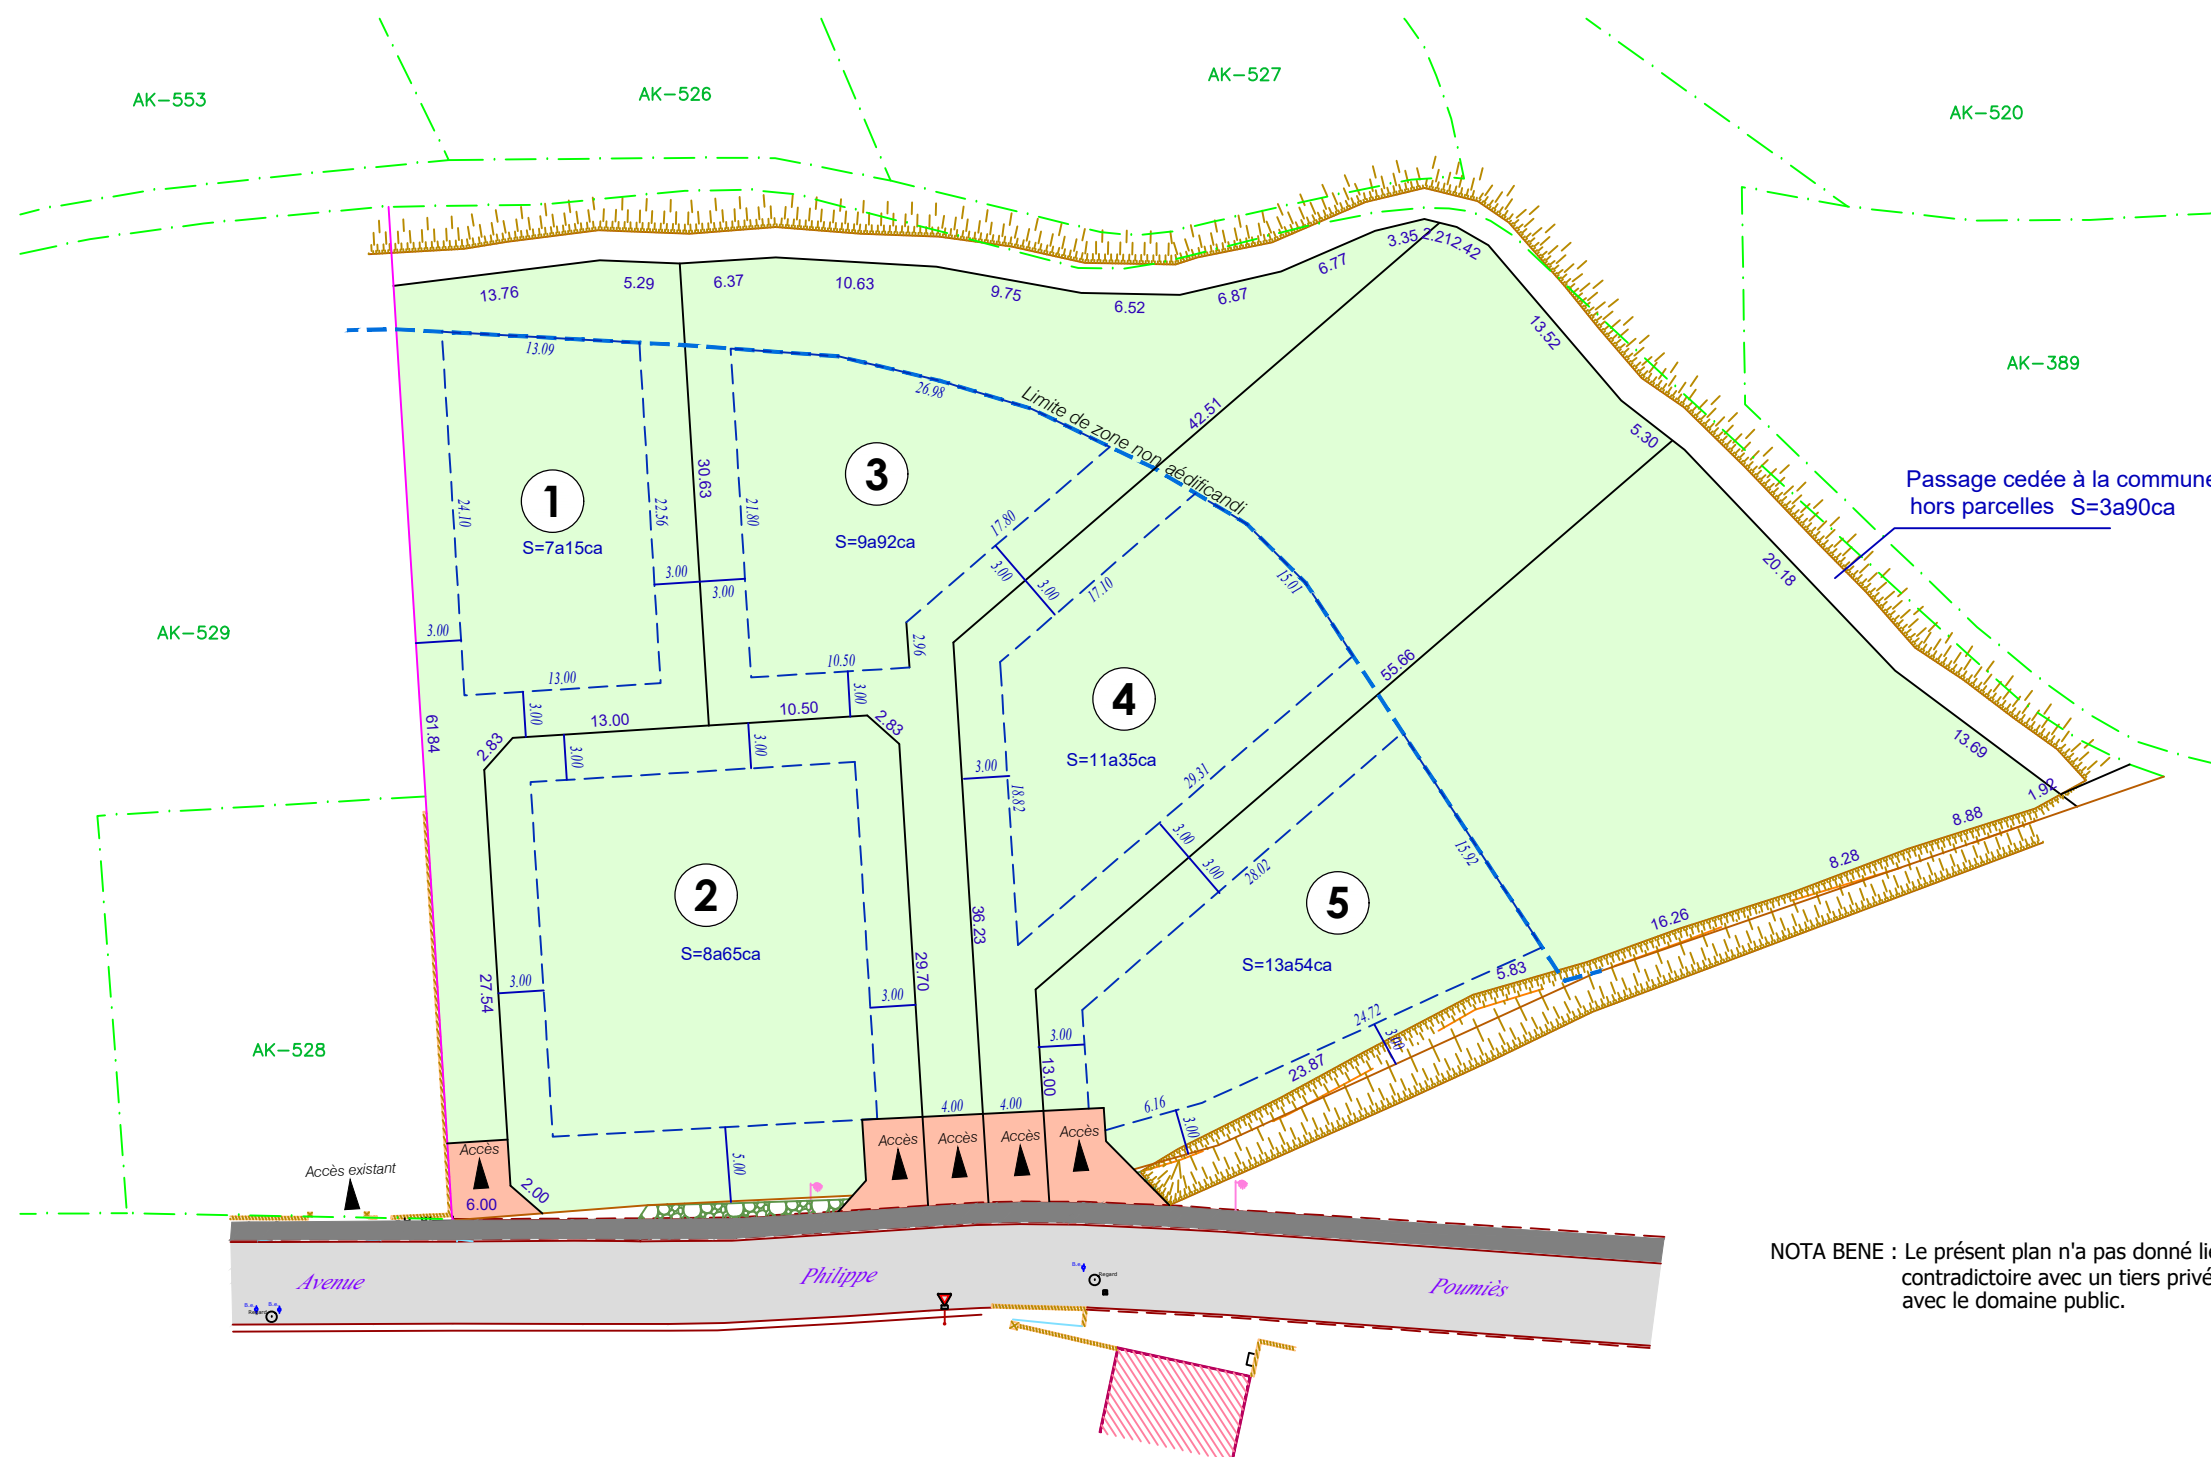


Lotissement Résidentiel

Les Terrasses d'en Seguala

Commune de Tautavel

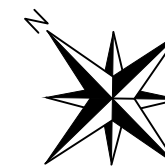

NOTA BENE : Le présent plan n'a pas donné lieu à un bornage contradictoire avec un tiers privé ou à une délimitation avec le domaine public.

LEGENDE :

- Application fiscale issue du plan cadastral
- Mur existant
- Zone de constructibilité
- Accès
Espace privatif non clos imposé