


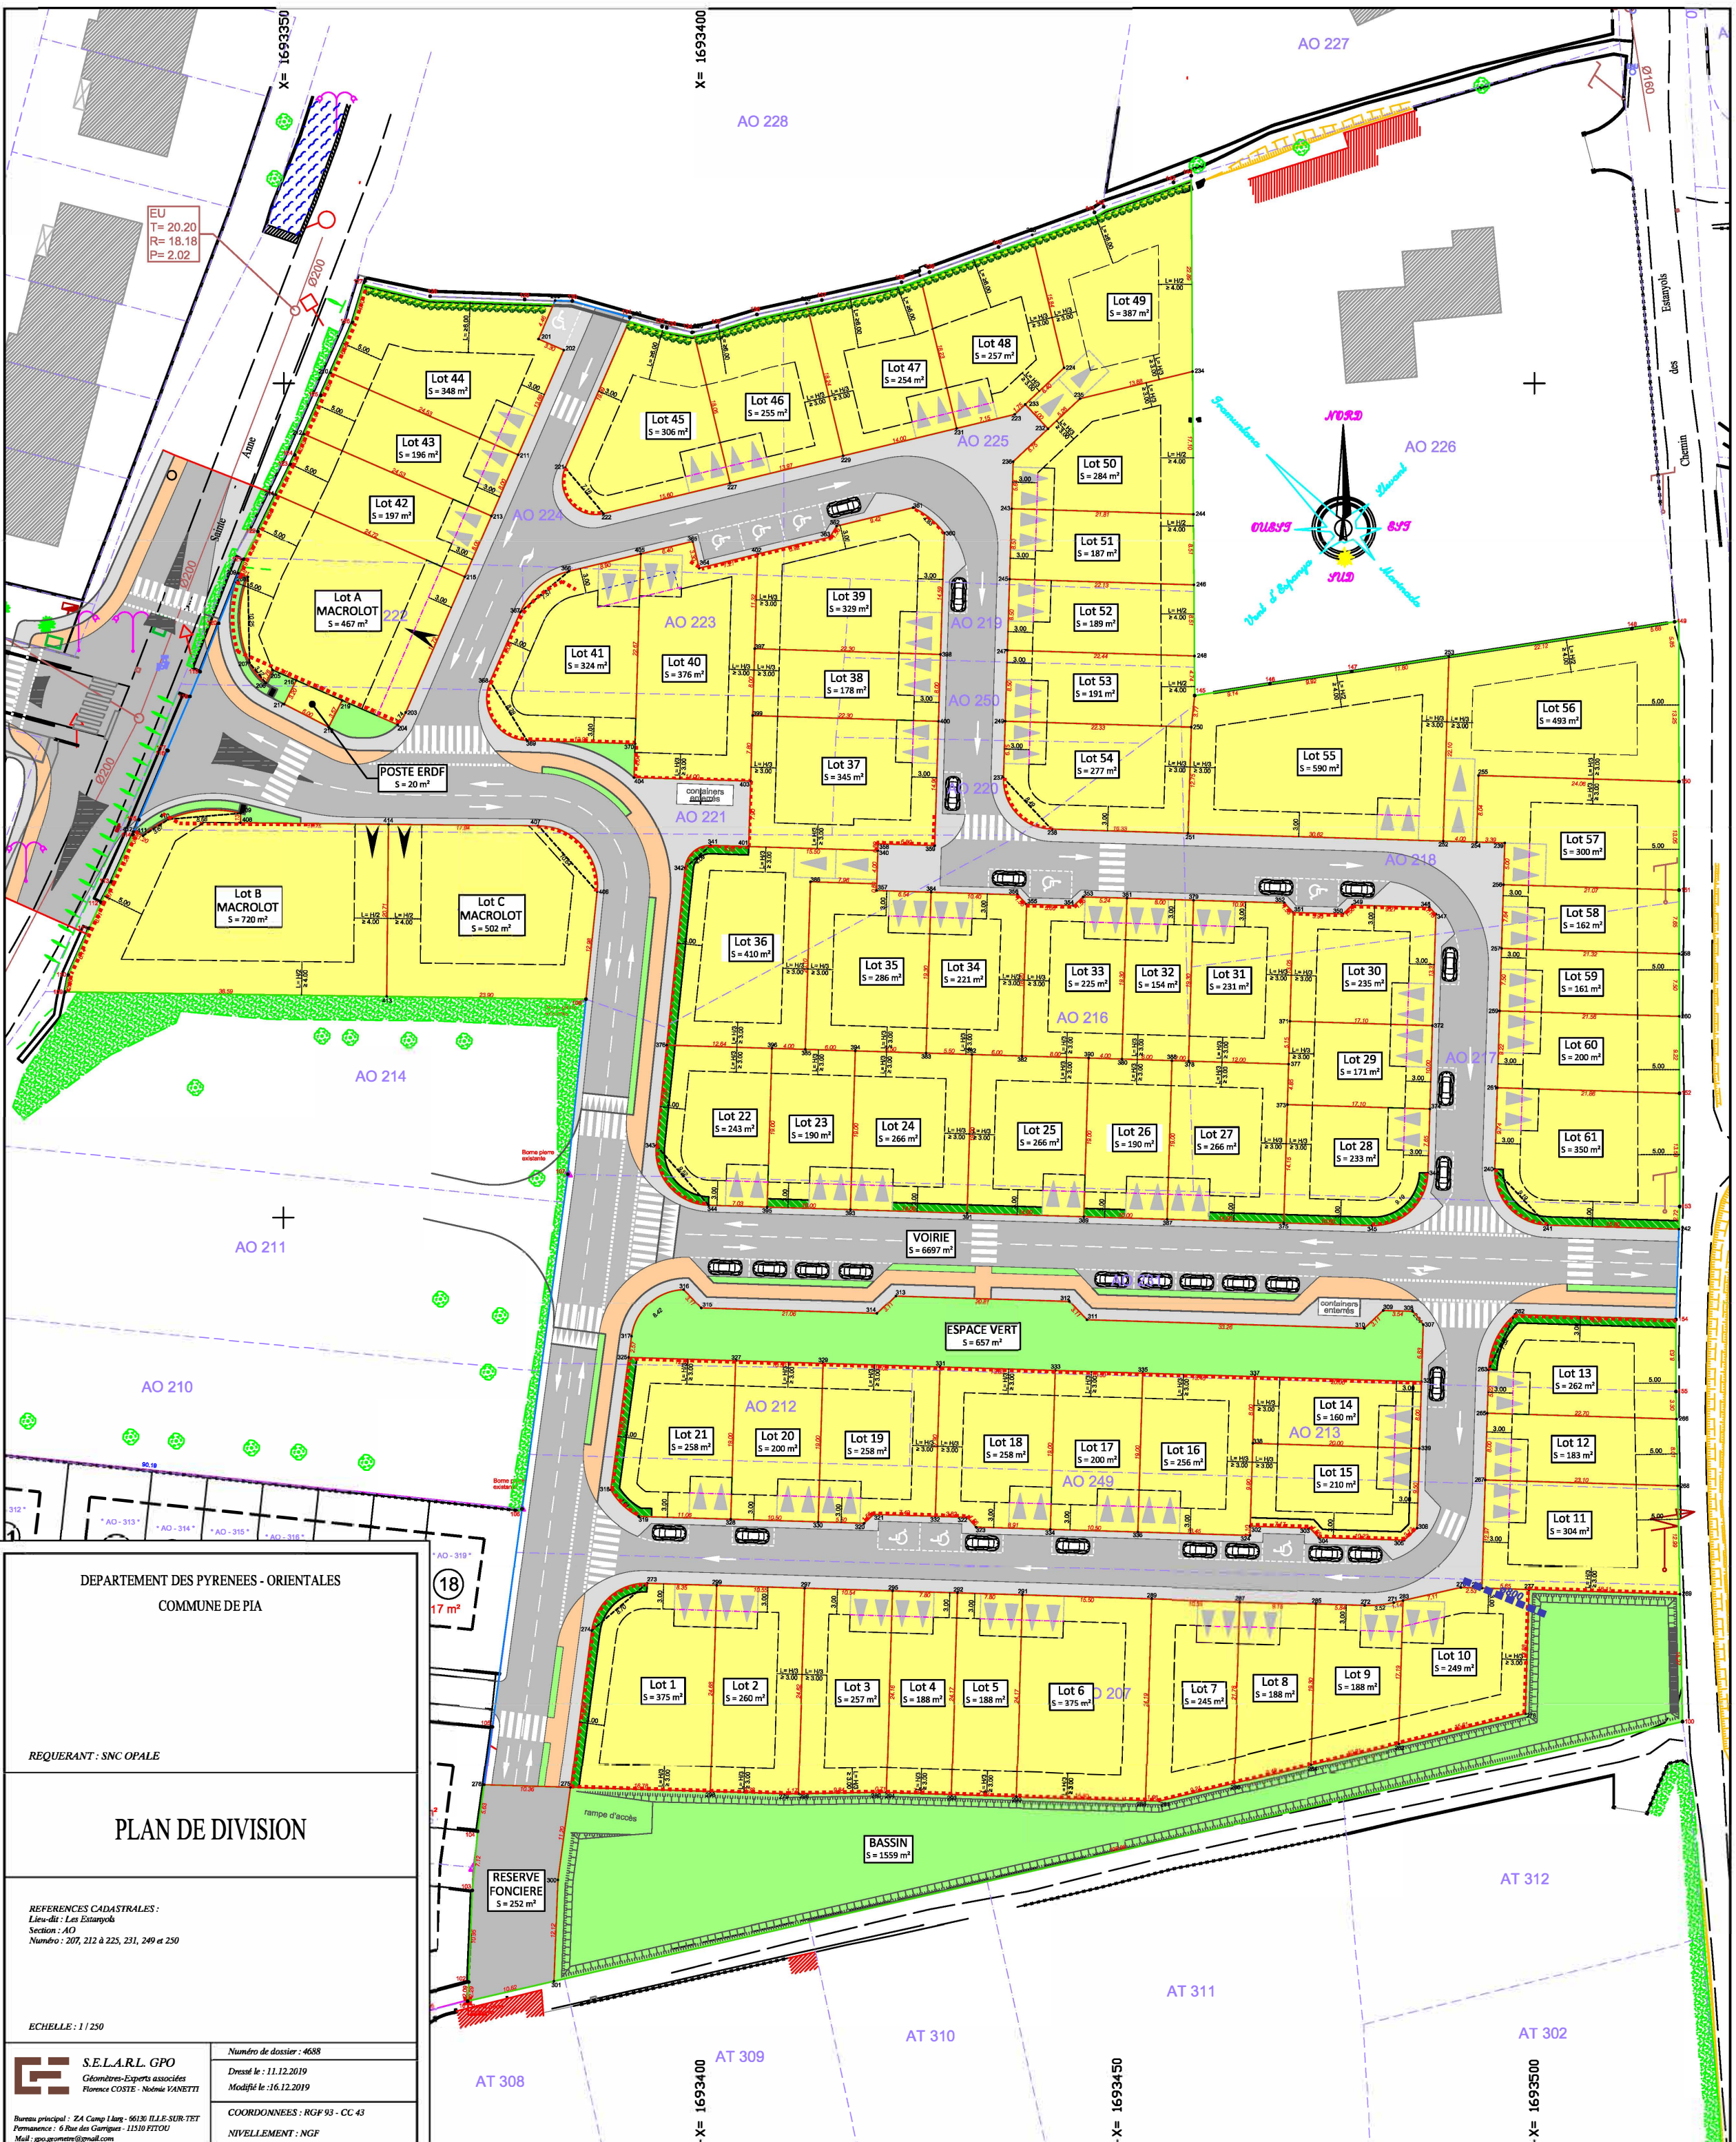

DEPARTEMENT DES PYRENEES - ORIENTALES
COMMUNE DE PIA

REQUERANT : SNC OPALE

PLAN DE DIVISION

REFERENCES CADASTRALES :
Lieu-dit : Les Estanyols
Section : AO
Numéro : 207, 212 à 225, 231, 249 et 250

ECHELLE : 1 / 250

S.E.L.A.R.L. GPO
Géomètres-Experts associées
Florence COSTE - Nolène VANETTI

Bureau principal : ZA Camp Llarg - 66130 ILLE-SUR-TET
Permanence : 6 Rue des Giarrgues - 11510 FITOU
Mail : gpo.grognere@gmail.com

Numéro de dossier : 4688
Dressé le : 11.12.2019
Modifié le : 16.12.2019

COORDONNEES : RGF 93 - CC 43
NIVELLEMENT : NGF